


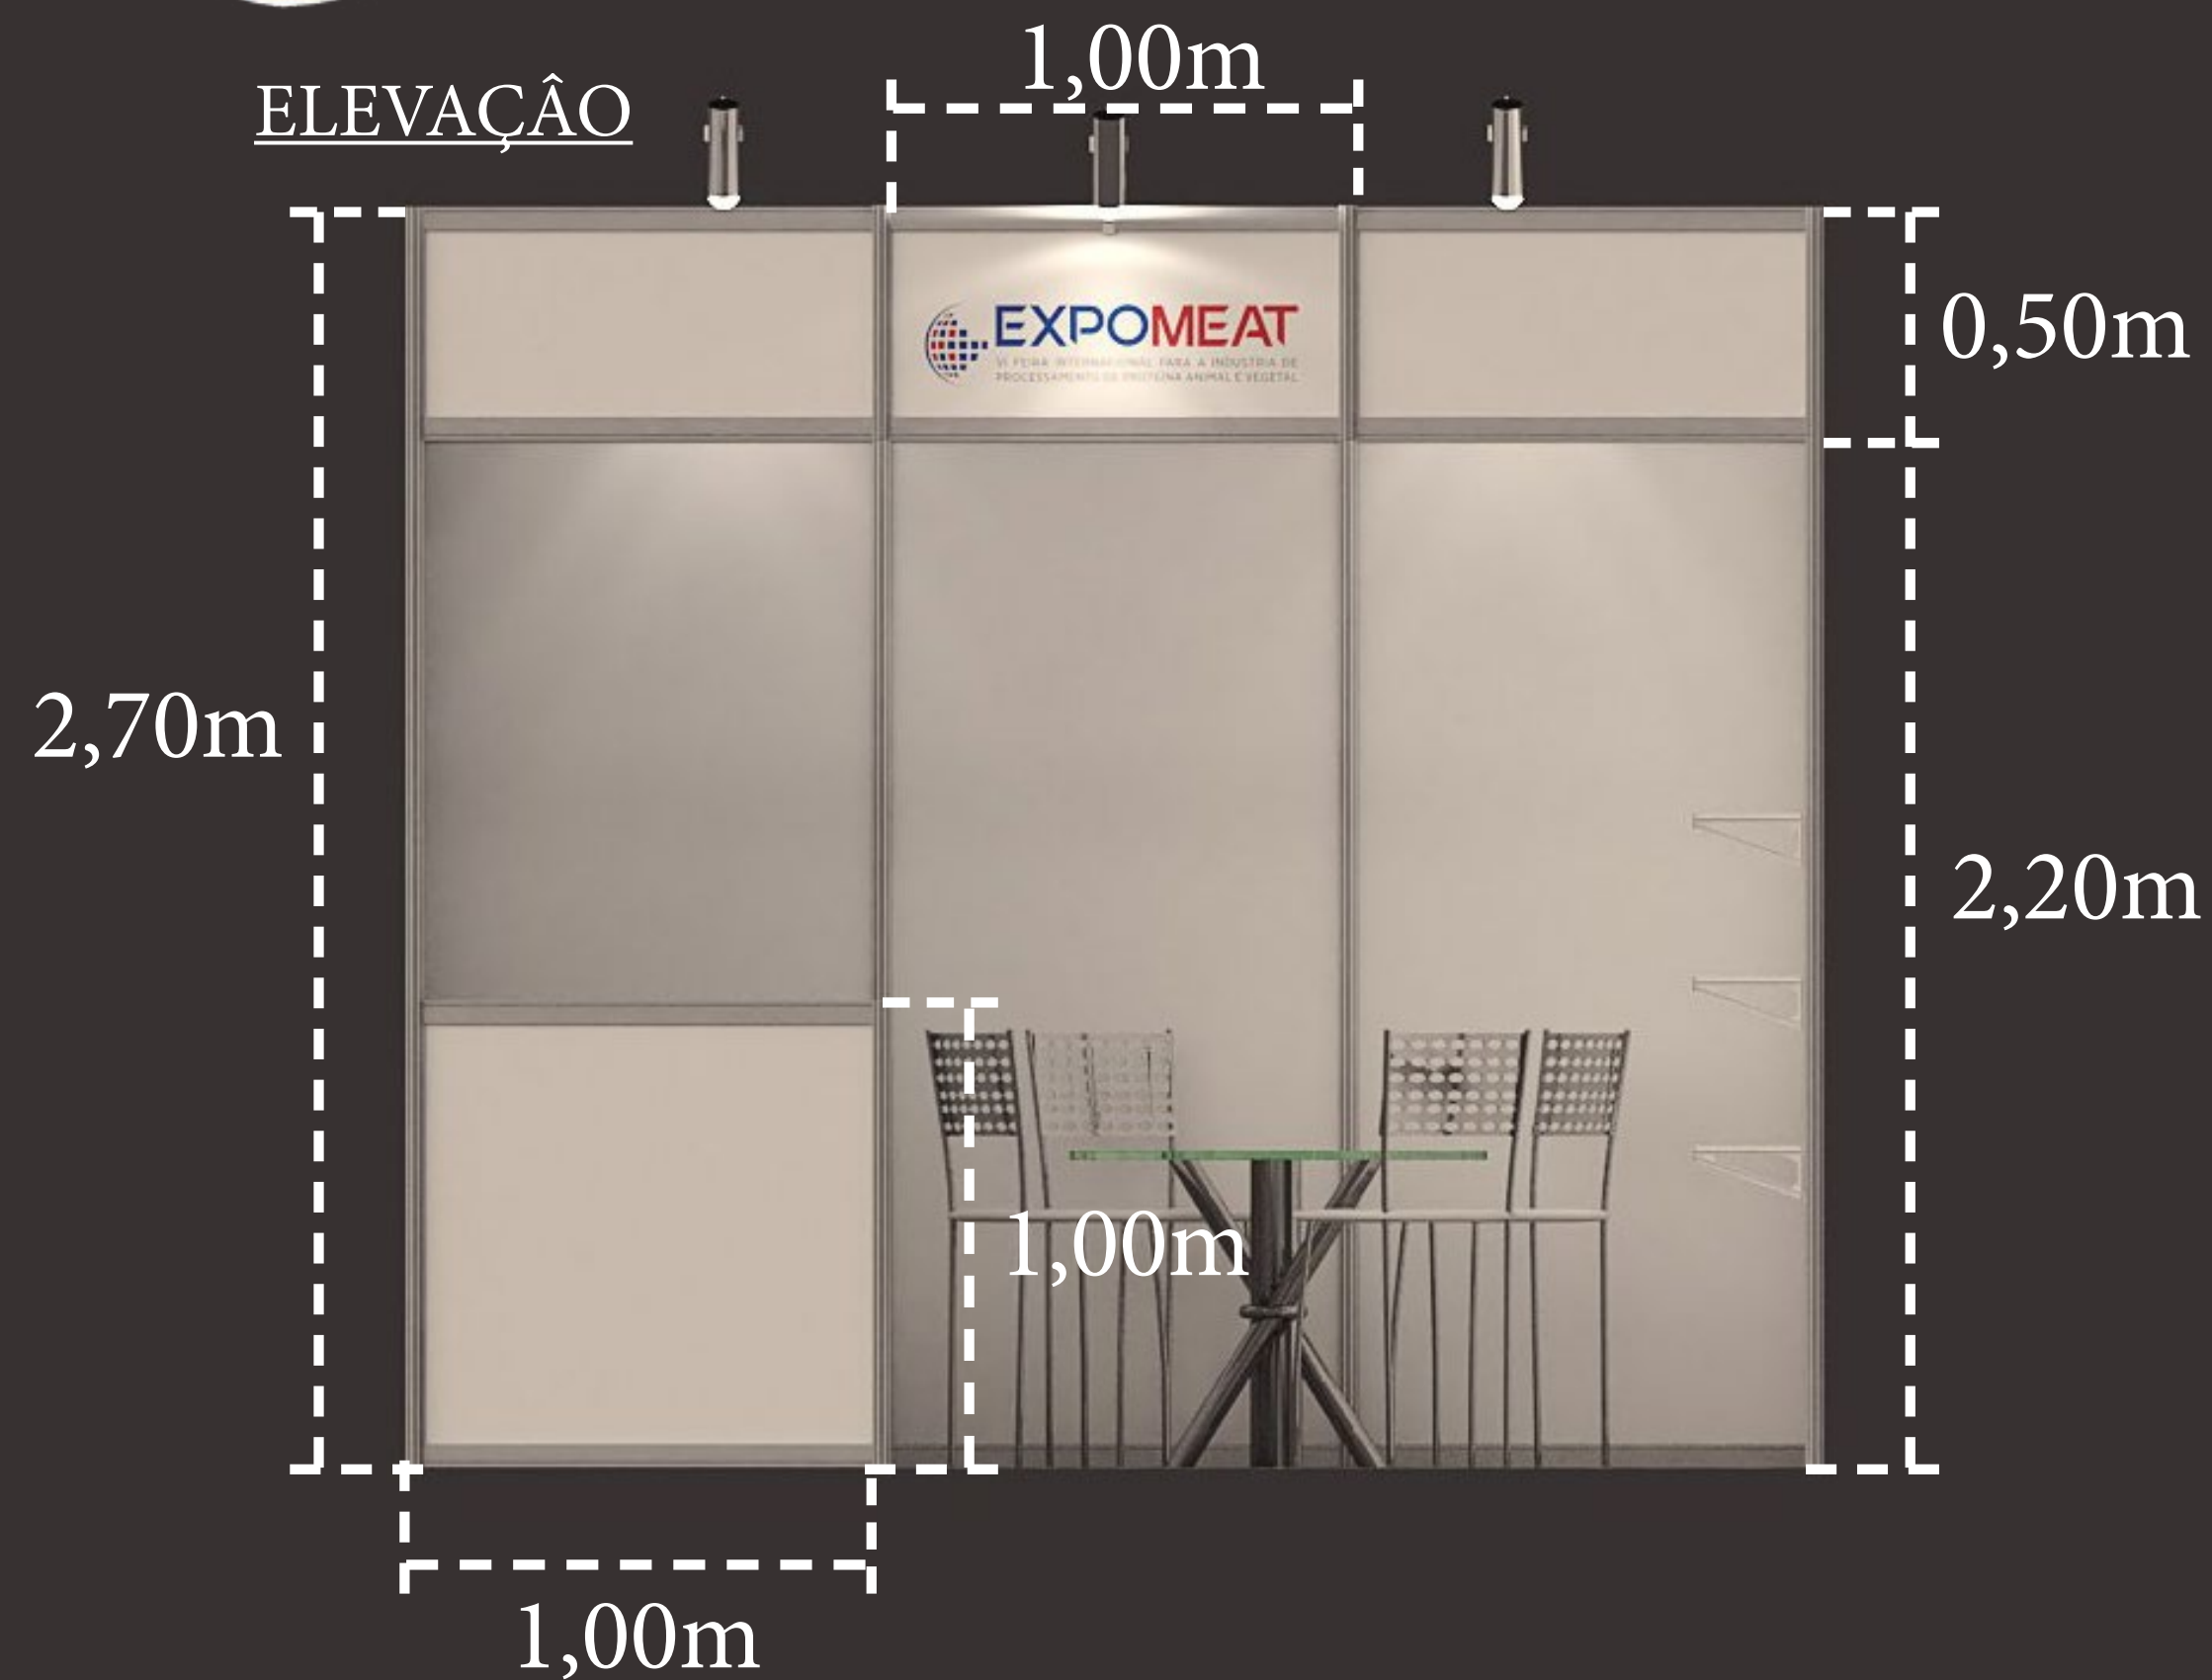


PROJETO 9m² FORMATO BOX



PERSPECTIVA



PLANTA BAIXA

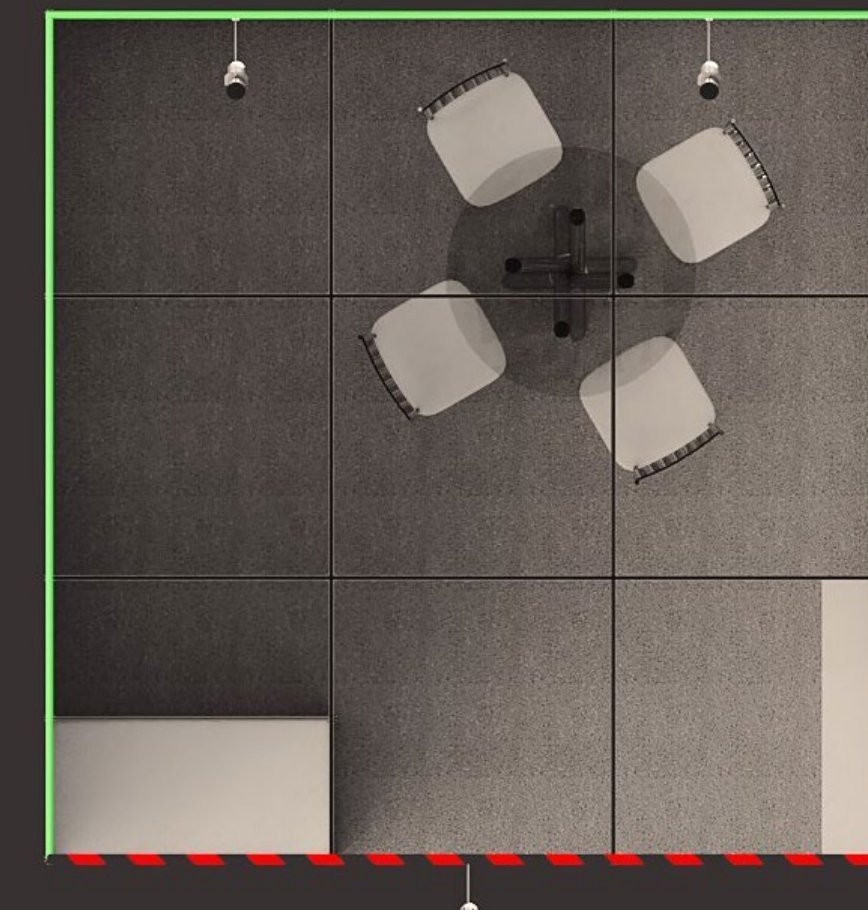

Mobiliário:

- 01 Mesa, 4 Cadeiras.
- 01 Balcão Atendimento.
- 03 Lances de Prateleiras.

Alturas:

- Stand = 2,20m
- Testeira = 0,50m
- Total = 2,70m

Piso:

Carpete Cinza Grafite

Comunicação:


- 01 Testeira com Logotipo

Elétrica:


- 01 Tomada 220v
- 01 Spot a cada 3m²




PROJETO 9m² FORMATO ESQUINA

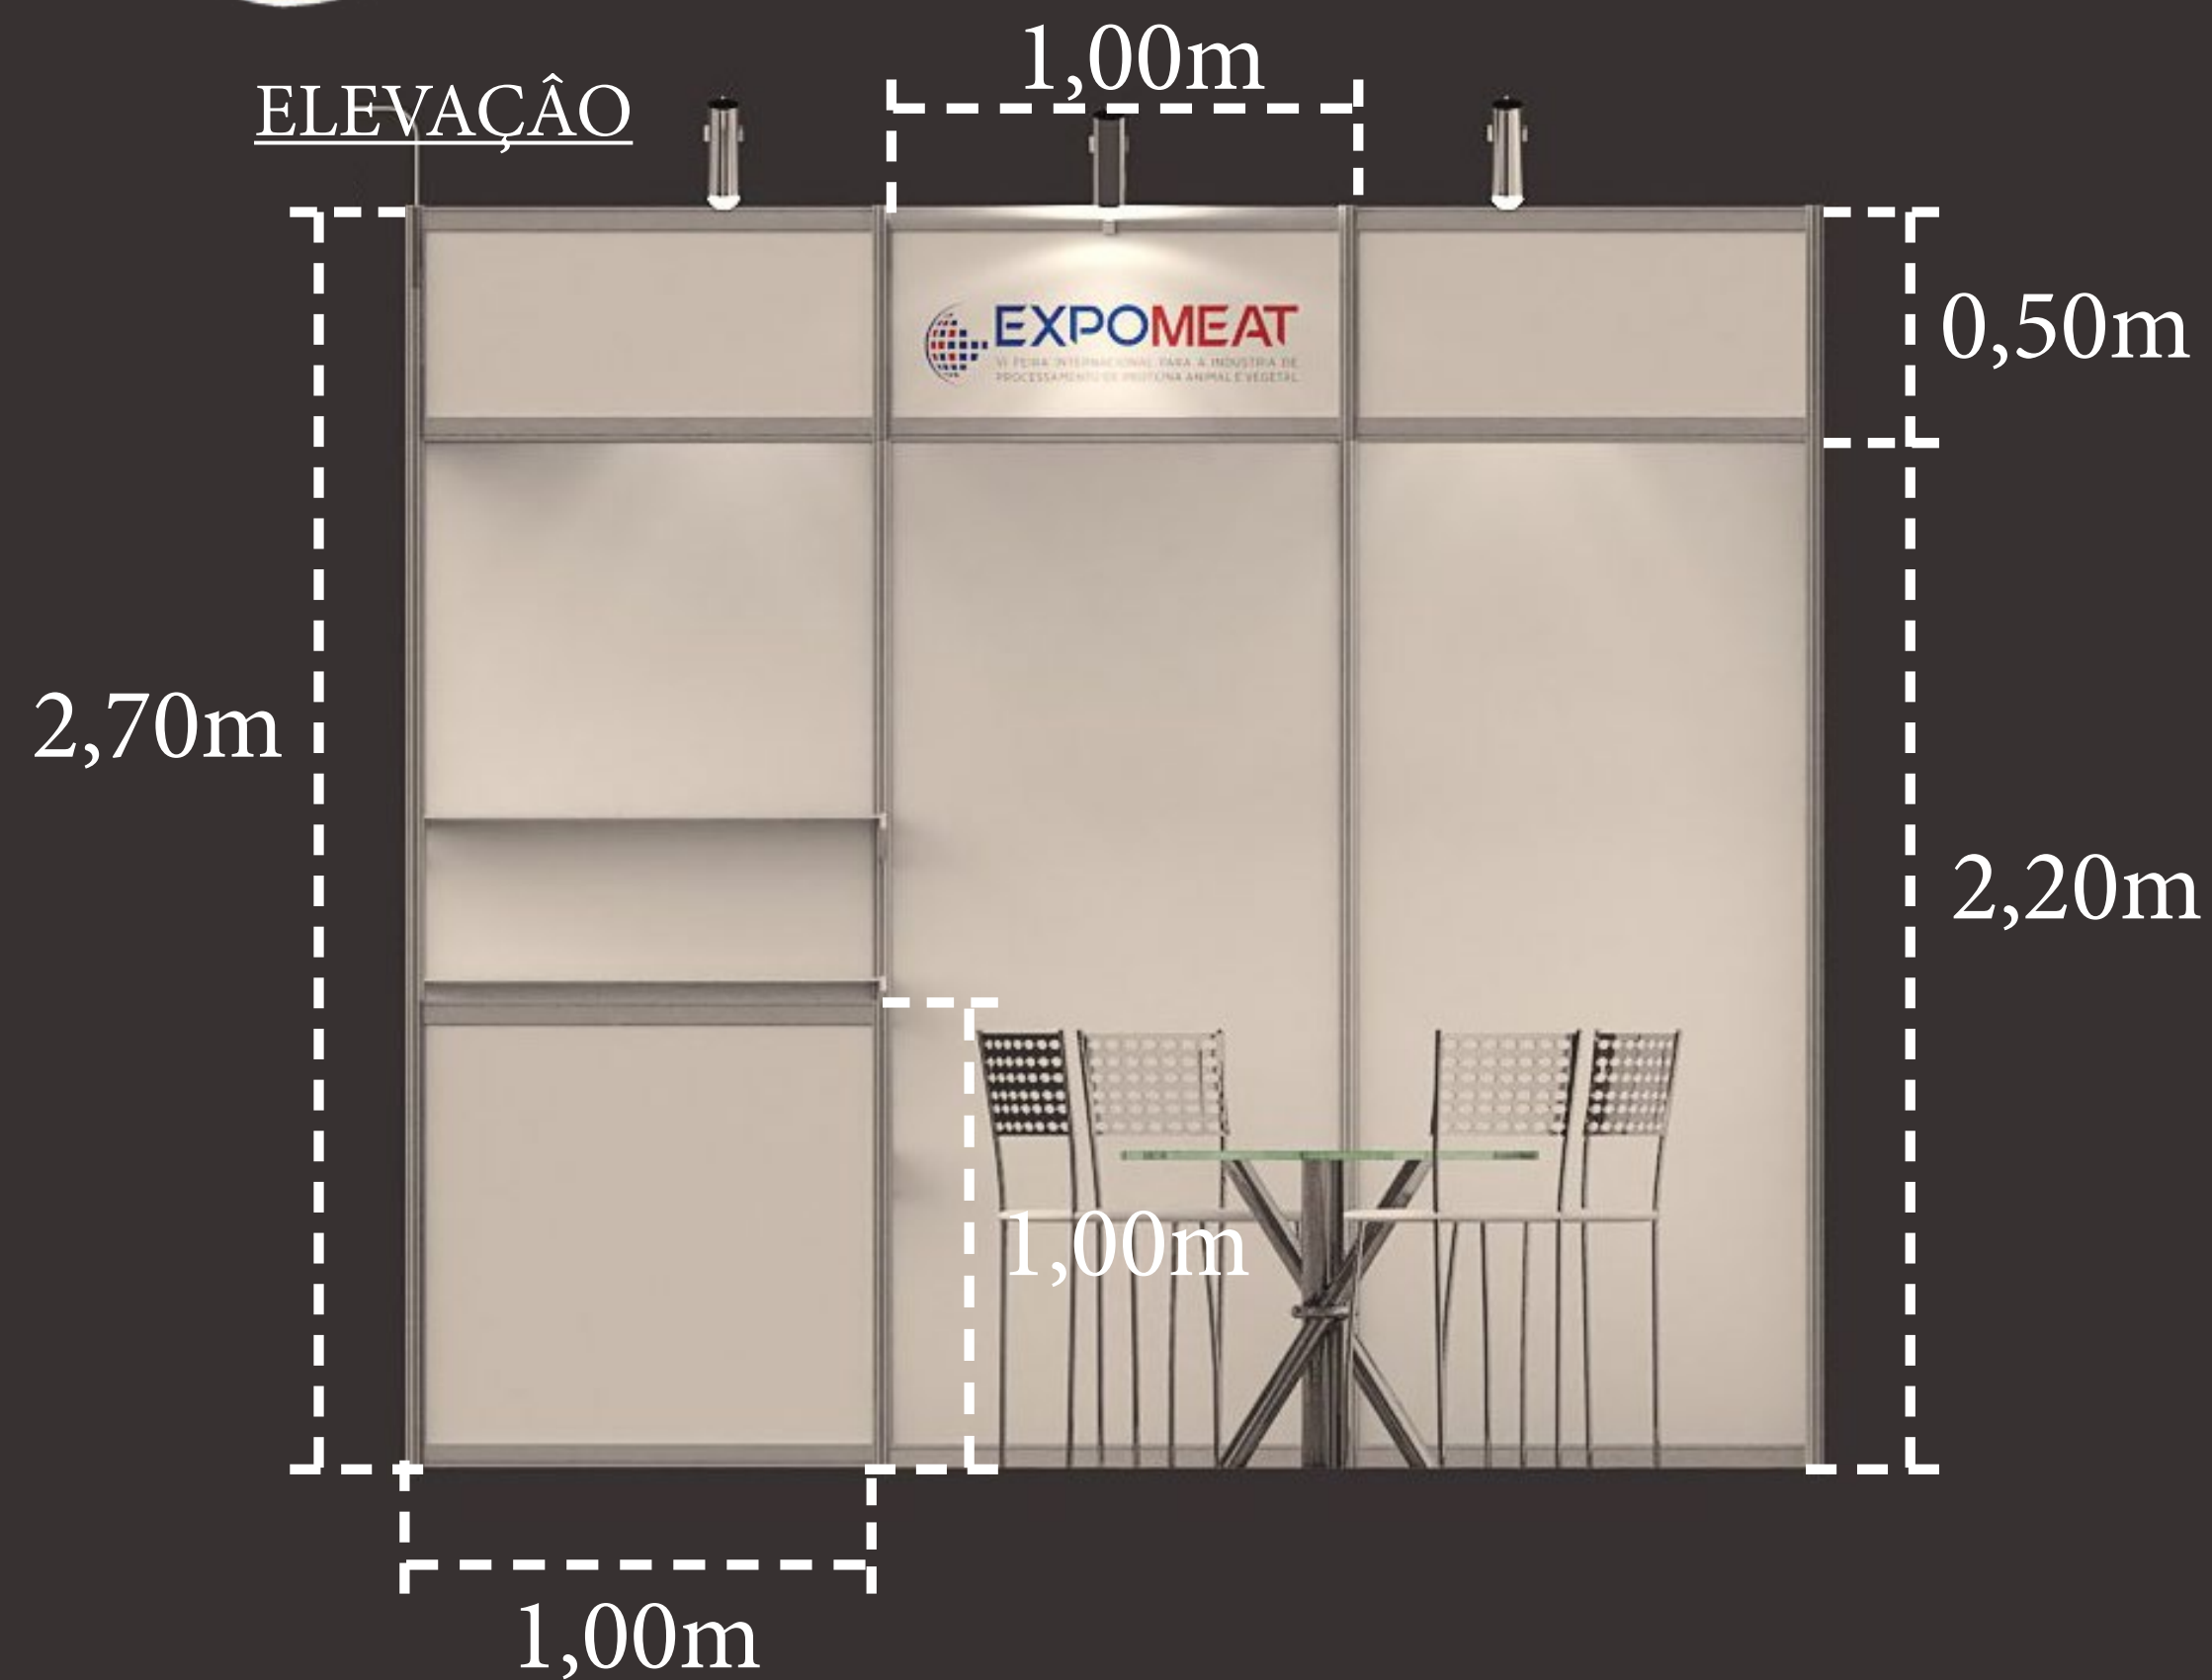

PERSPECTIVA

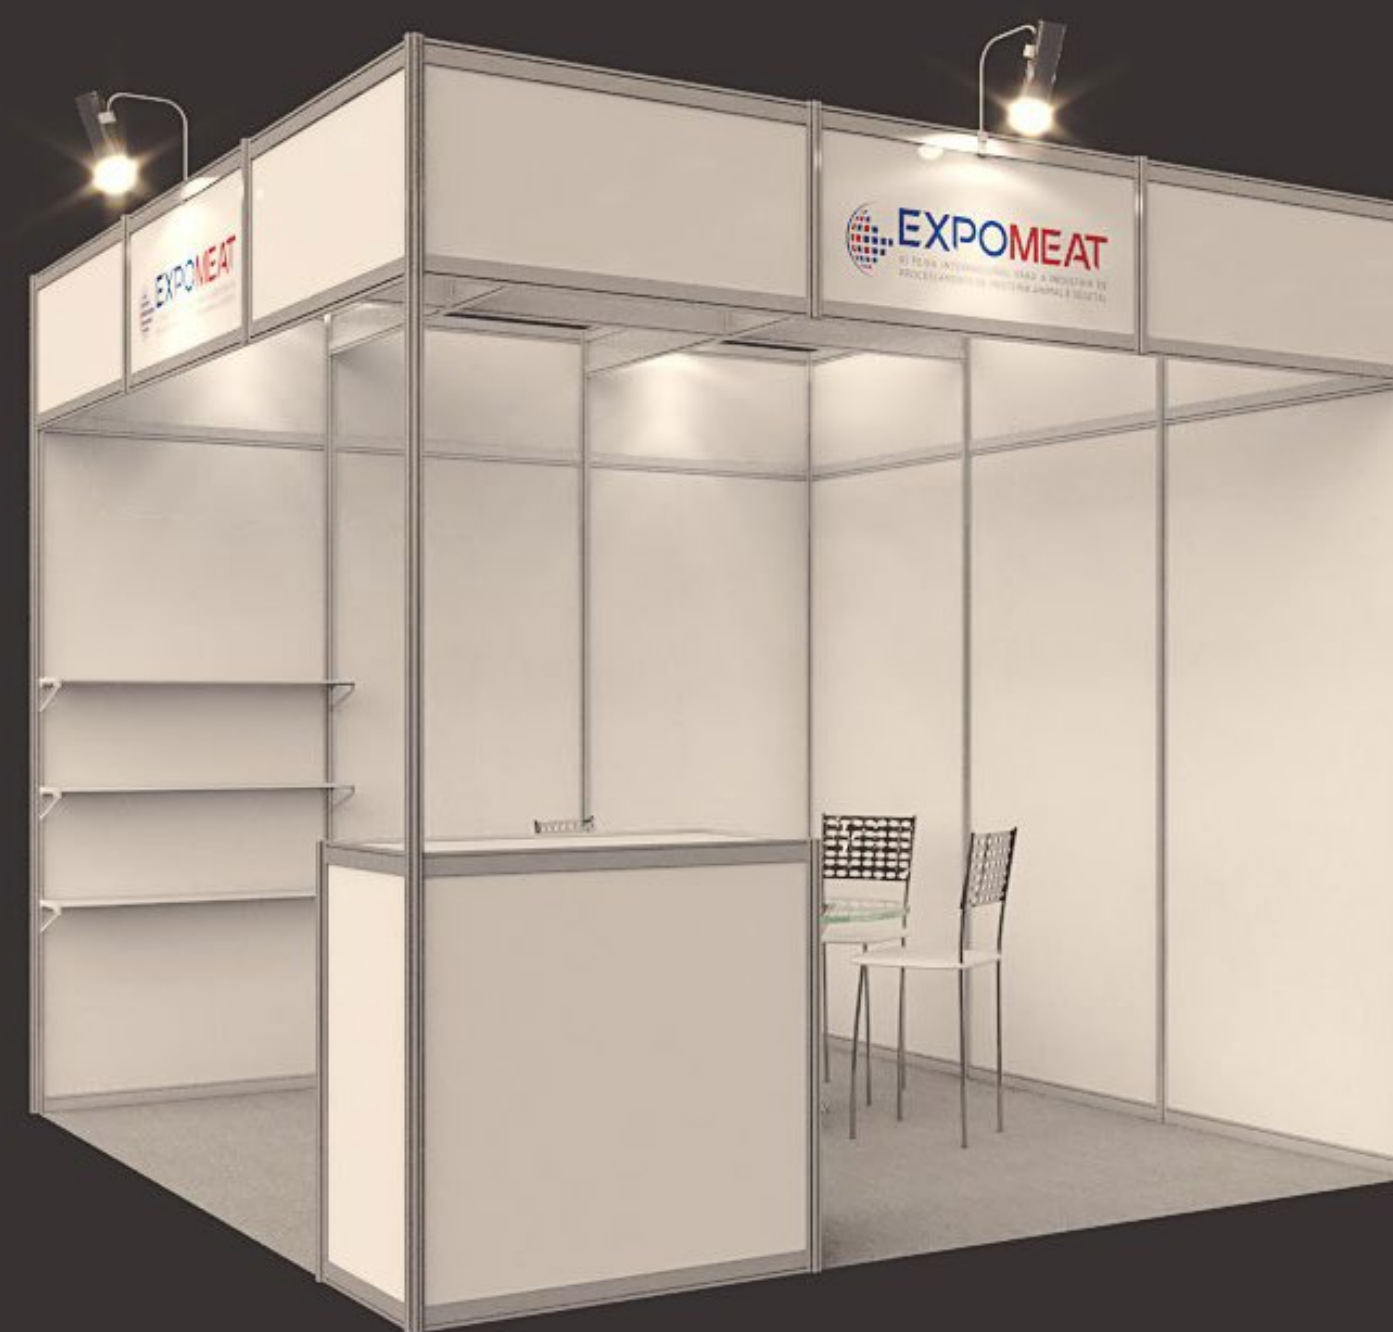

PLANTA BAIXA

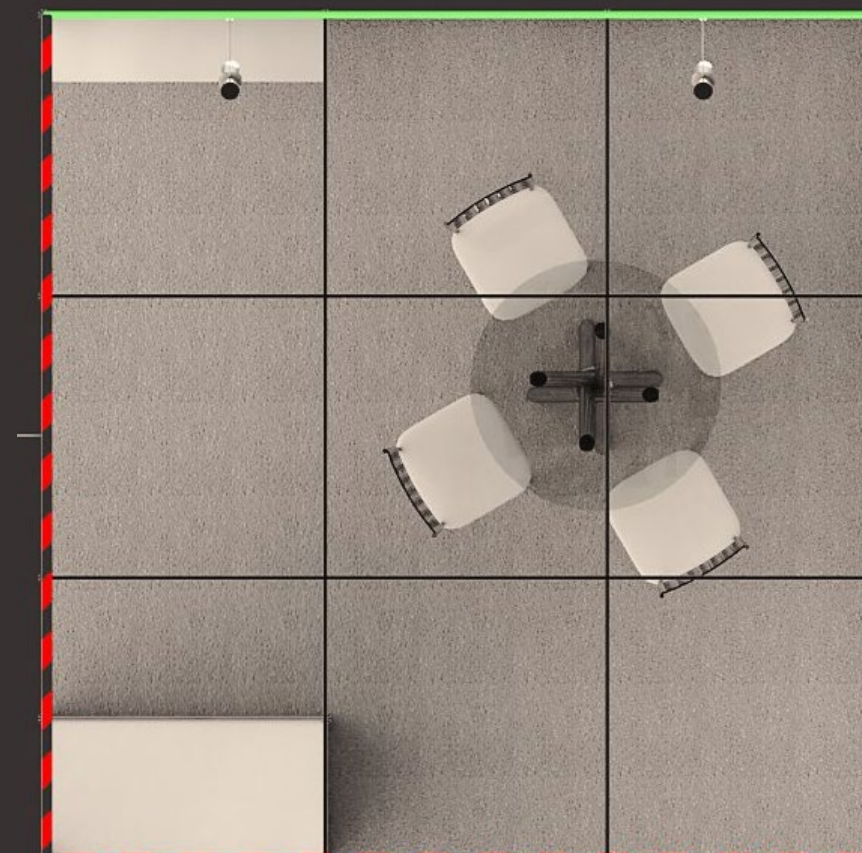

Mobiliário:

- 01 Mesa, 4 Cadeiras.
- 01 Balcão Atendimento.
- 03 Lances de Prateleiras.

Alturas:

- Stand = 2,20m
- Testeira = 0,50m
- Total = 2,70m

Piso:

Carpete Cinza Grafite

Comunicação:

01 Testeira com Logotipo

Elétrica:

- 01 Tomada 220v
- 01 Spot a cada 3m²